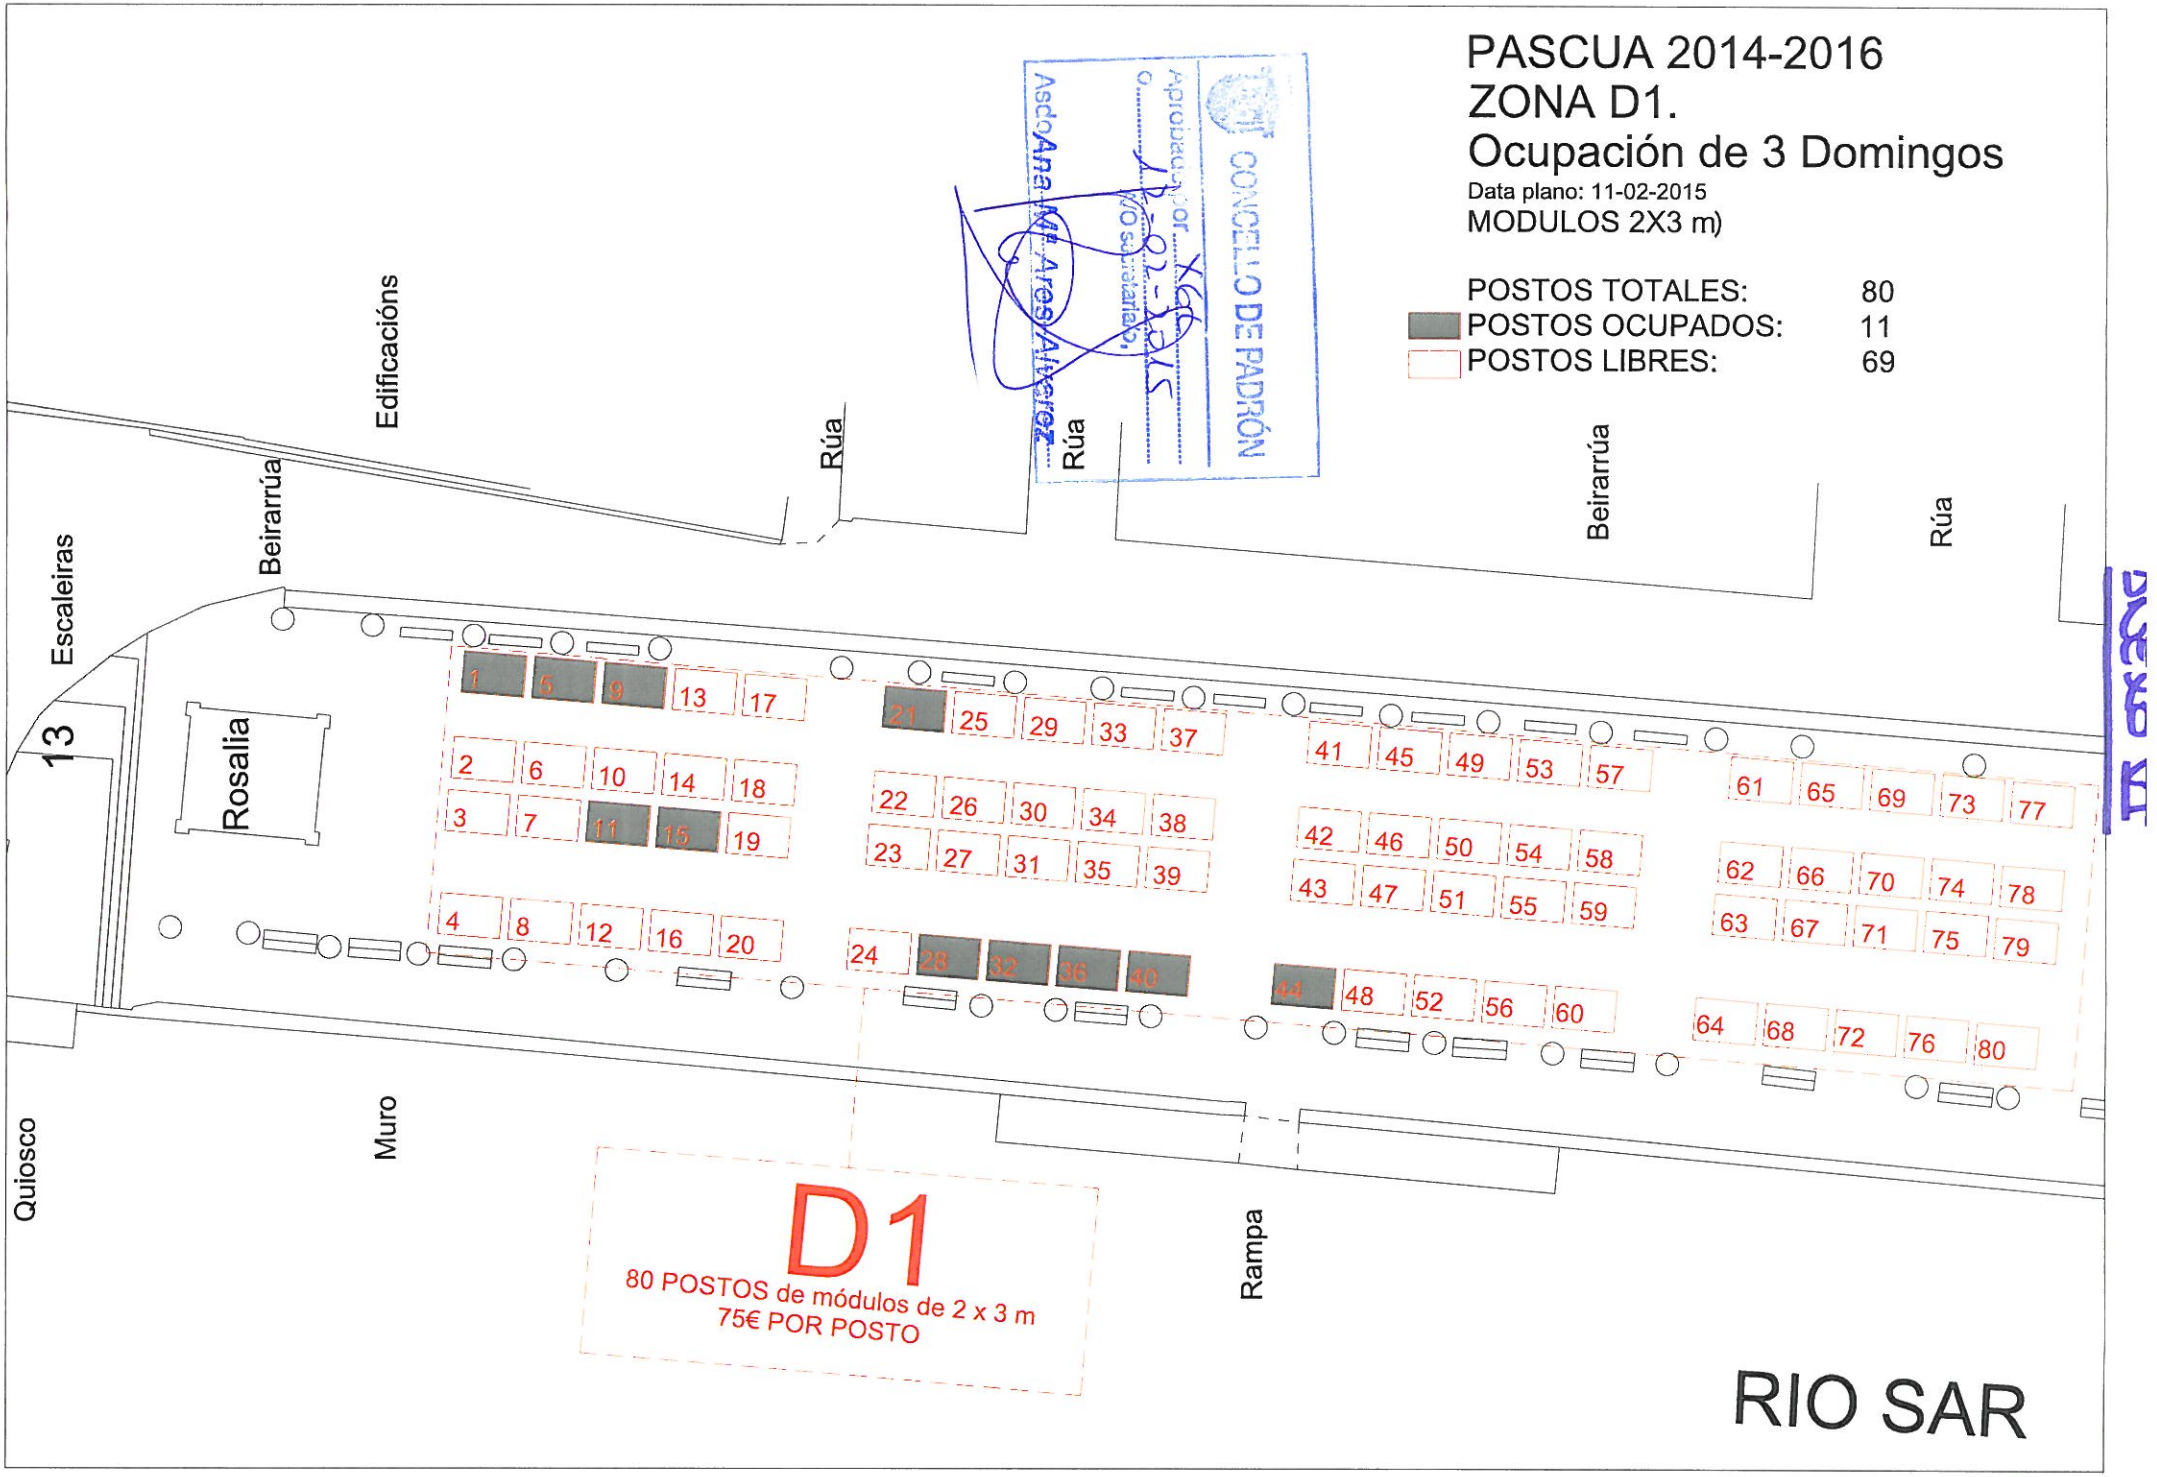
PASCUA 2014-2016
ZONA D1.
Ocupación de 3 Domingos
Data plano: 11-02-2015
MODULOS 2X3 m)
POSTOS TOTALES: 80
POSTOS OCUPADOS: 11
POSTOS LIBRES: 69
CONCELLO DE PADRÓN
Edificacións
Beirarrúa
Rúa
Escaleiras
13
Rosalia
Muro
Quiosco
Rampa
D1
80 POSTOS de módulos de 2 x 3 m
75€ POR POSTO
RIO SAR